


• SOLDATENHEIM •

• LOMSTEDTER LAGEN •

• SCHNITT DURCH DEN MITTELSAU •

*Julianus  
zur Genehmigung für den Bau  
säubigen Lager geeignet.*

*Nicol, am 22. April 1911.*

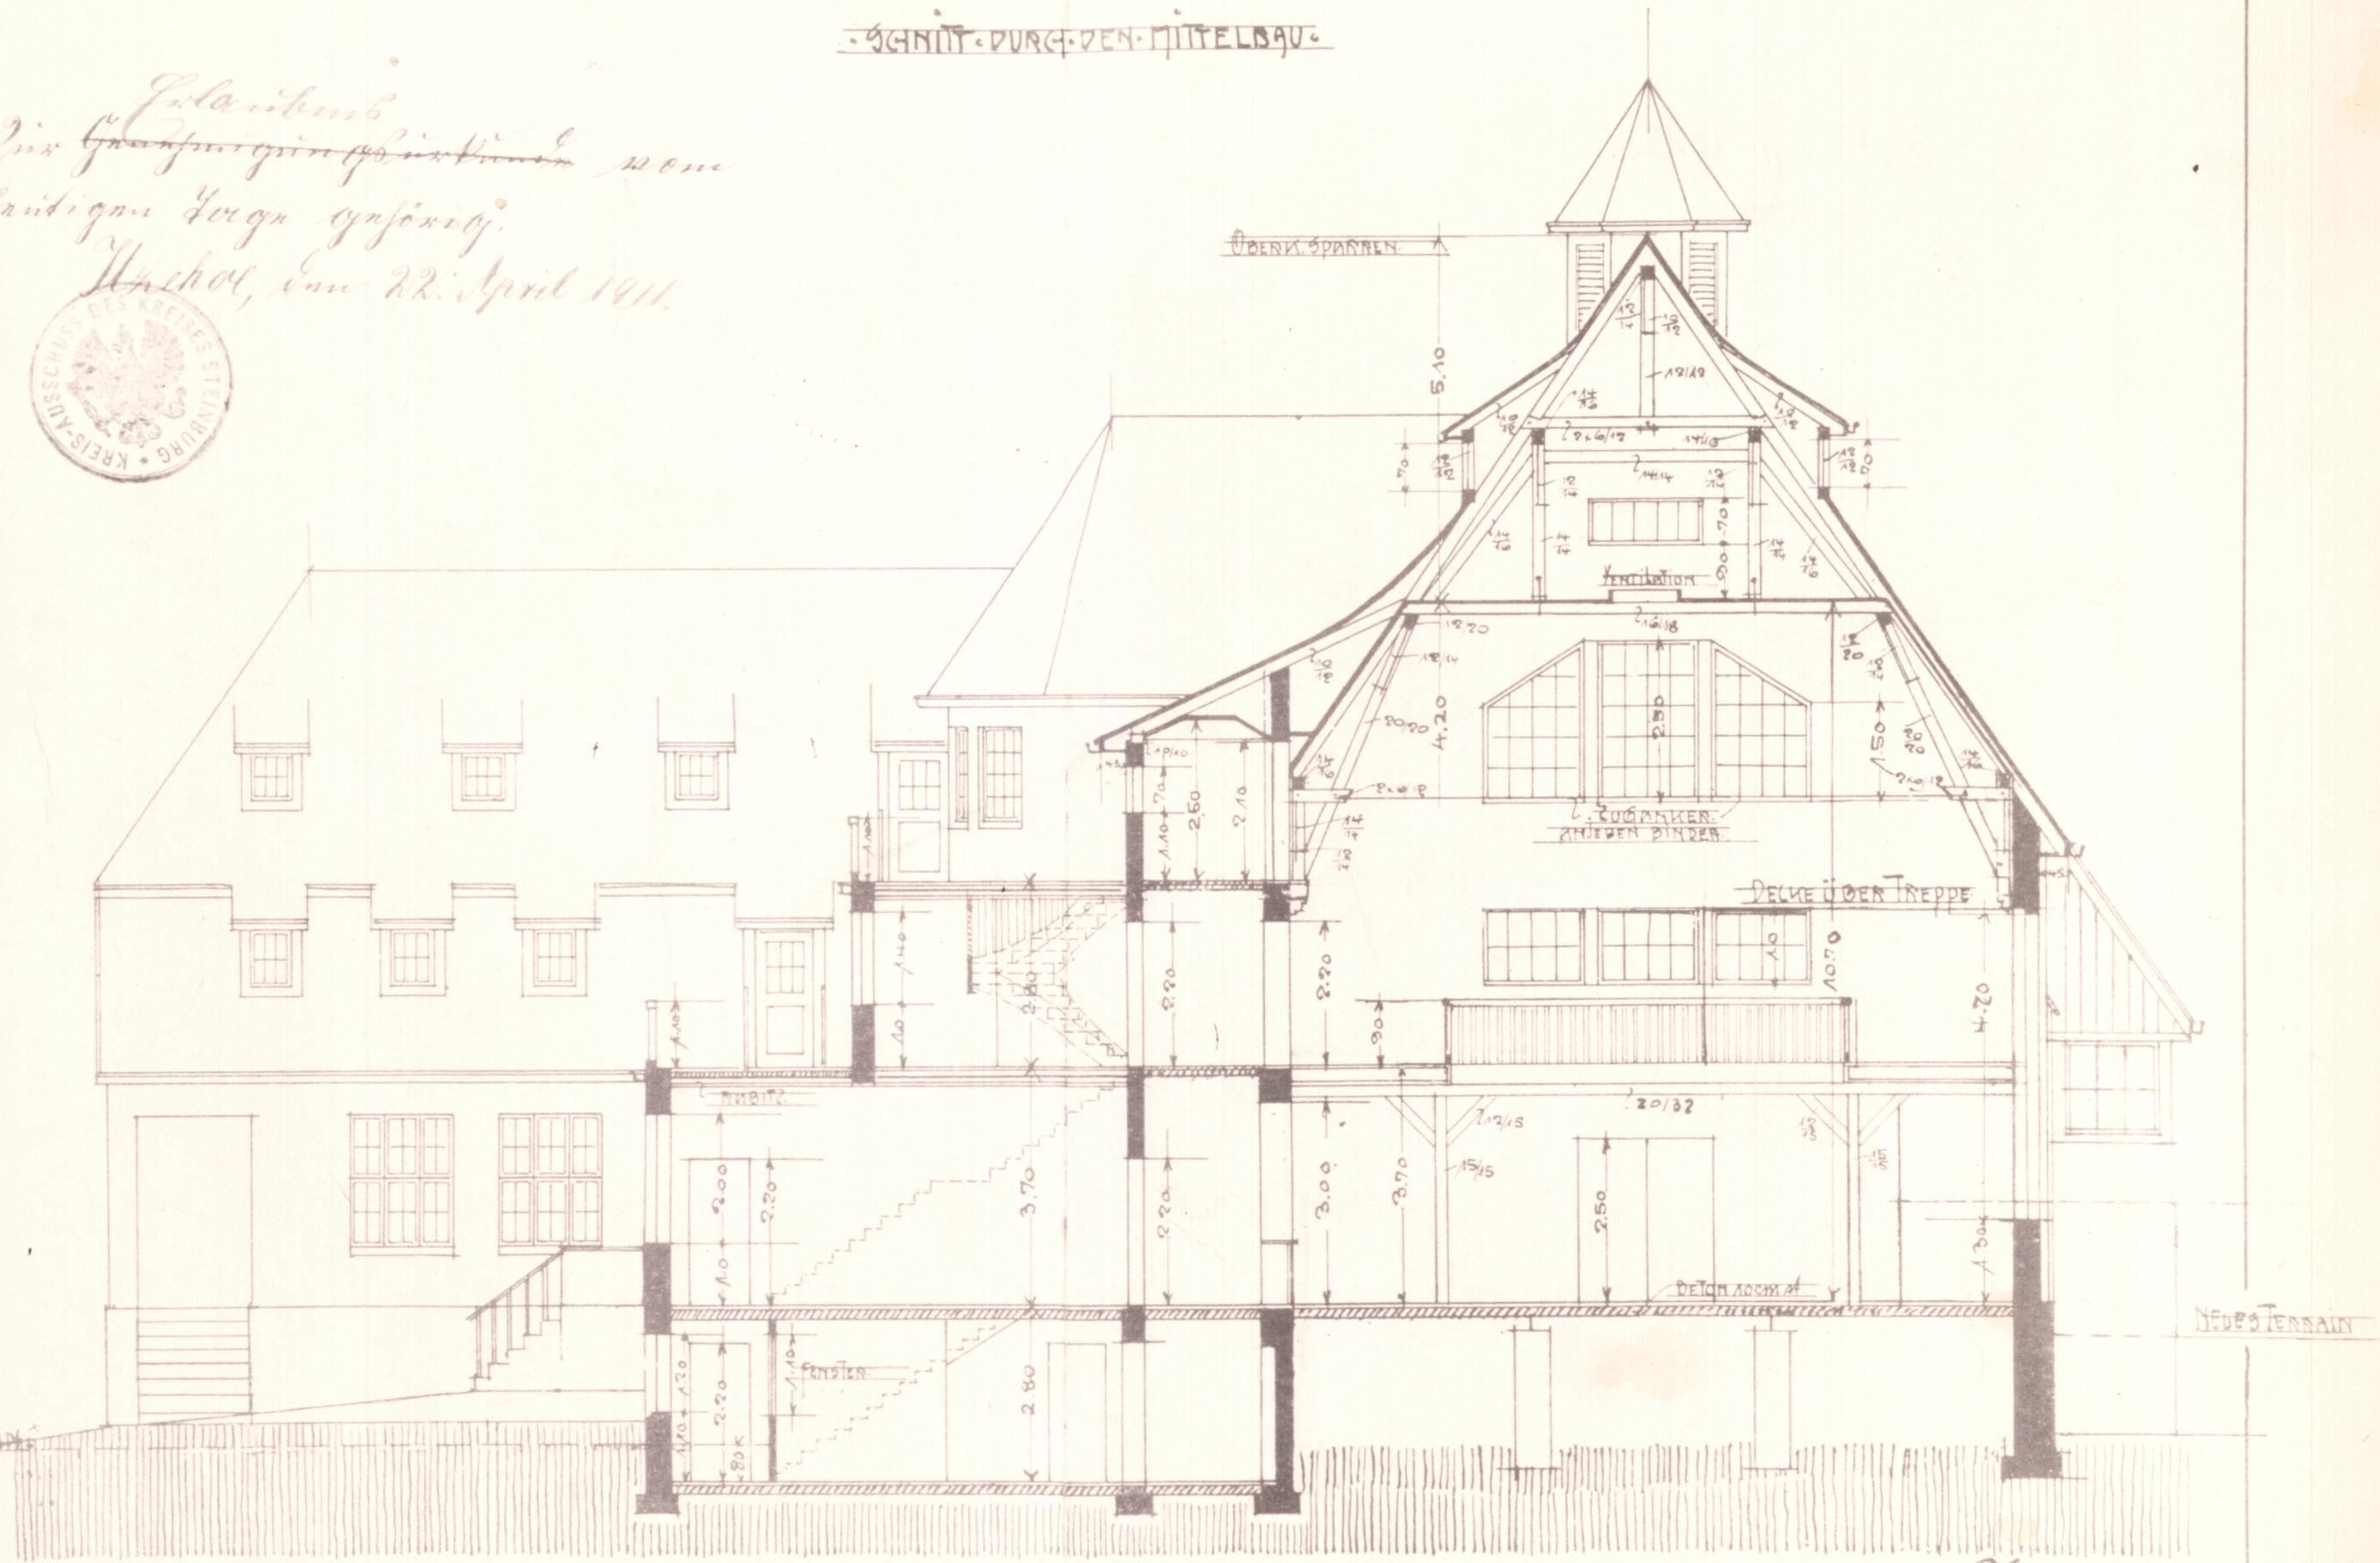

0 1 2 3 4 5 6 7 8 9 10 11 12 13 14 15 METER.

• 1:100 •

*Wagner  
Möbly. Mai 1910.*