


• SOLDATENHEIM •

• LOCKSTEDTEN LAGEN •

• QUERSCHNITT DURCH DEN MITTELBAU •

*zur Schlussabnahme!*

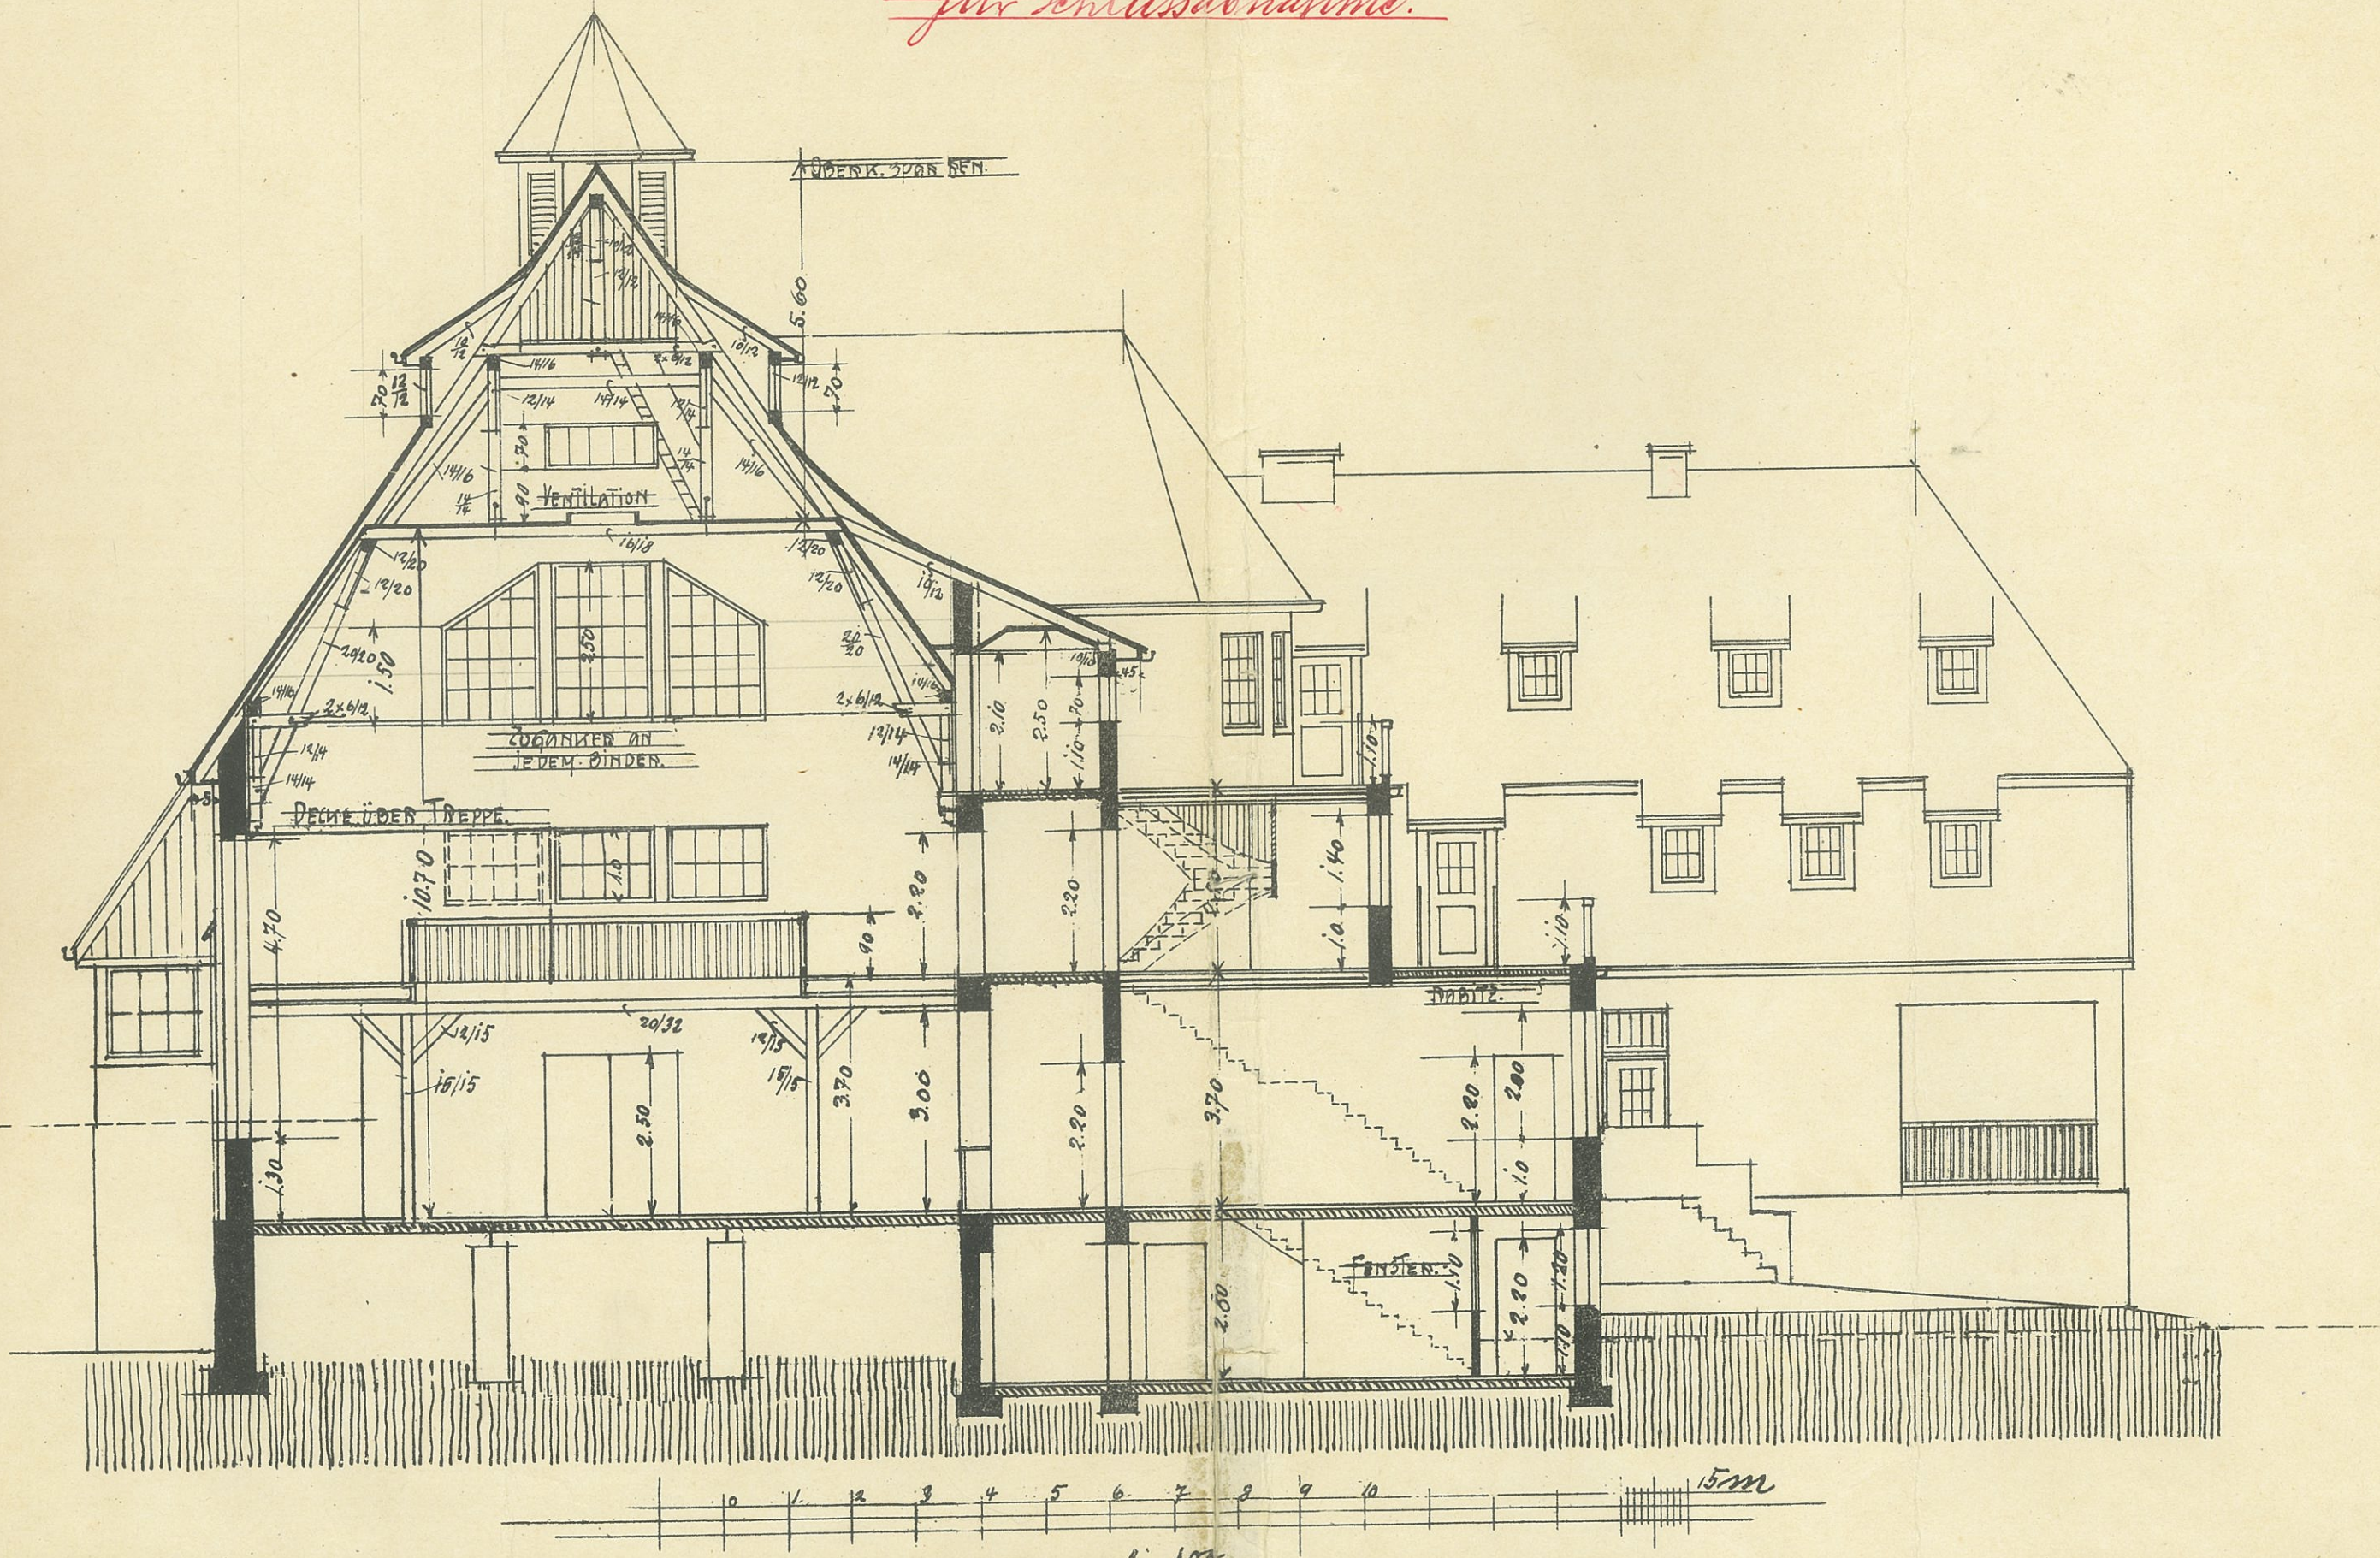

1:100.

Schnitt durch d. Saal

Zu Nr. 7905 137 Geh. Sam.