


• SOLDATENHEIM •

• LOCKSTEDTER-LAGER •

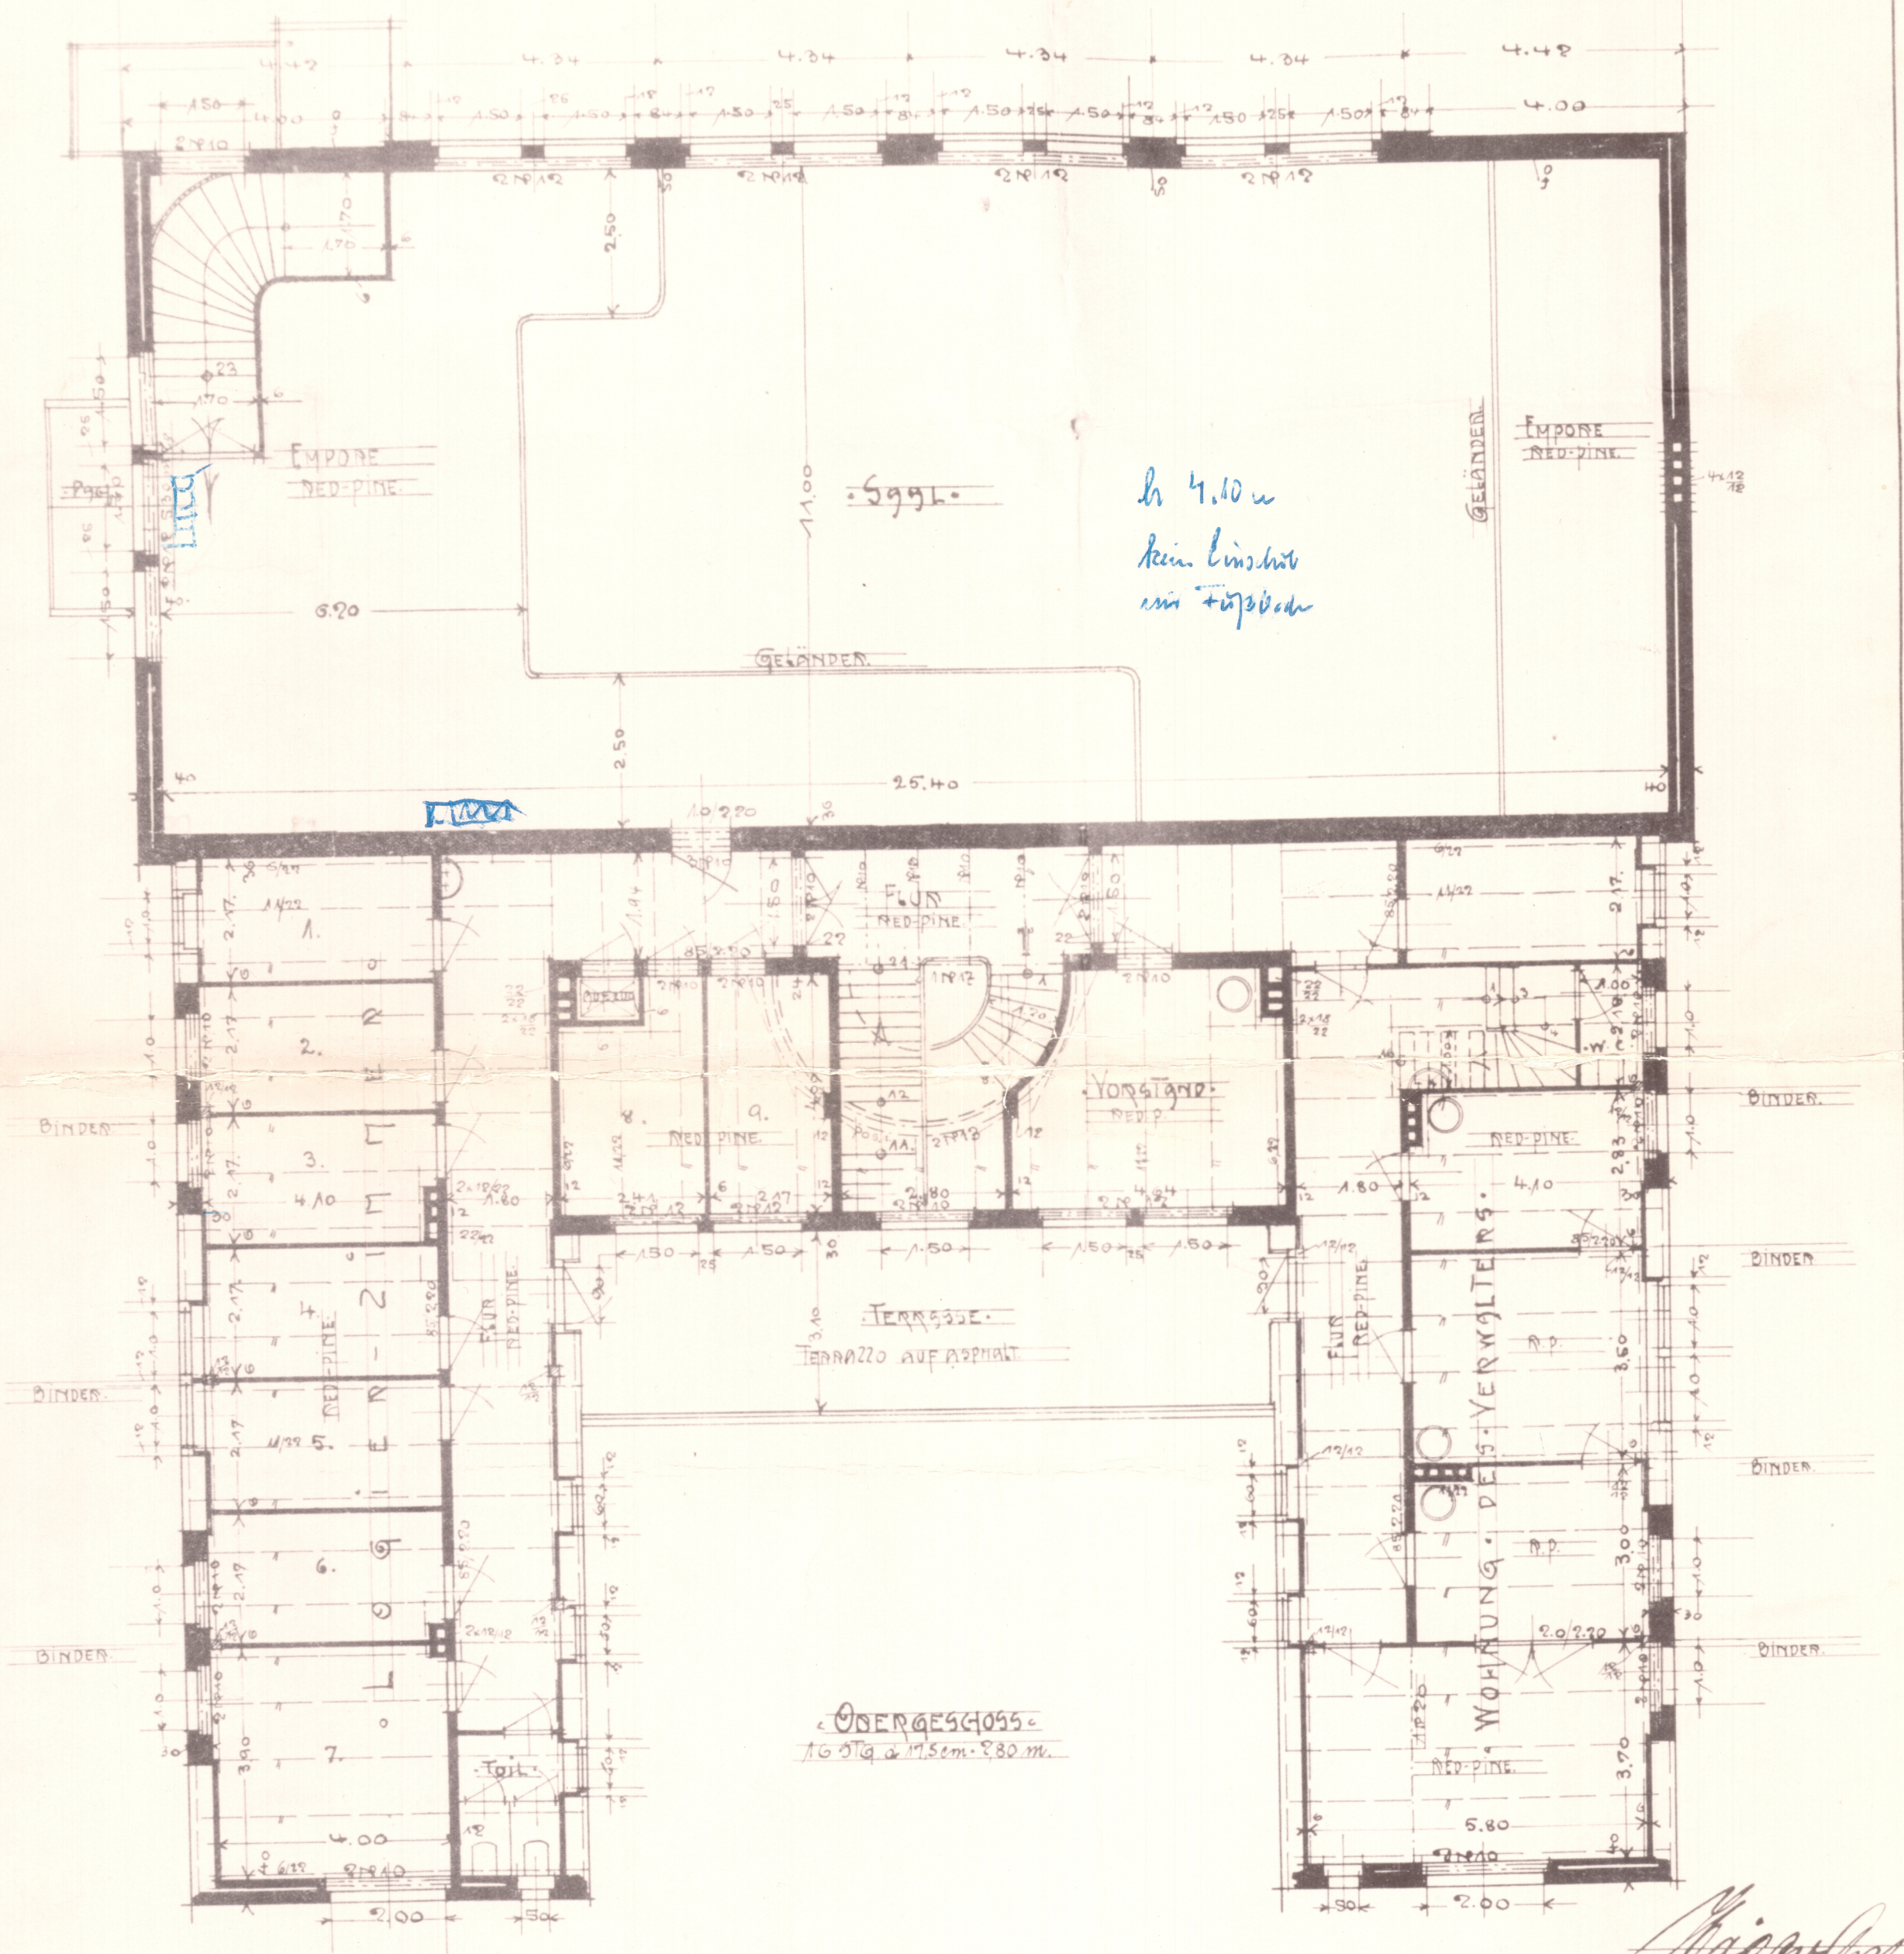

• Sggl. •
 h 4.10 m
 kein Einbau
 ein Fußboden

• OBERGESCHOSS •
 16 Stg. d. 17.5em. 830 m.

Handwritten signature and date:
 H. J. ...
 1910

Zur Erlaubnis vom
 für die angegebene
 Strecke, den 24. April 1911.

