


• SOLDATENHEIM •

• LOGISTIKER-LAGER •

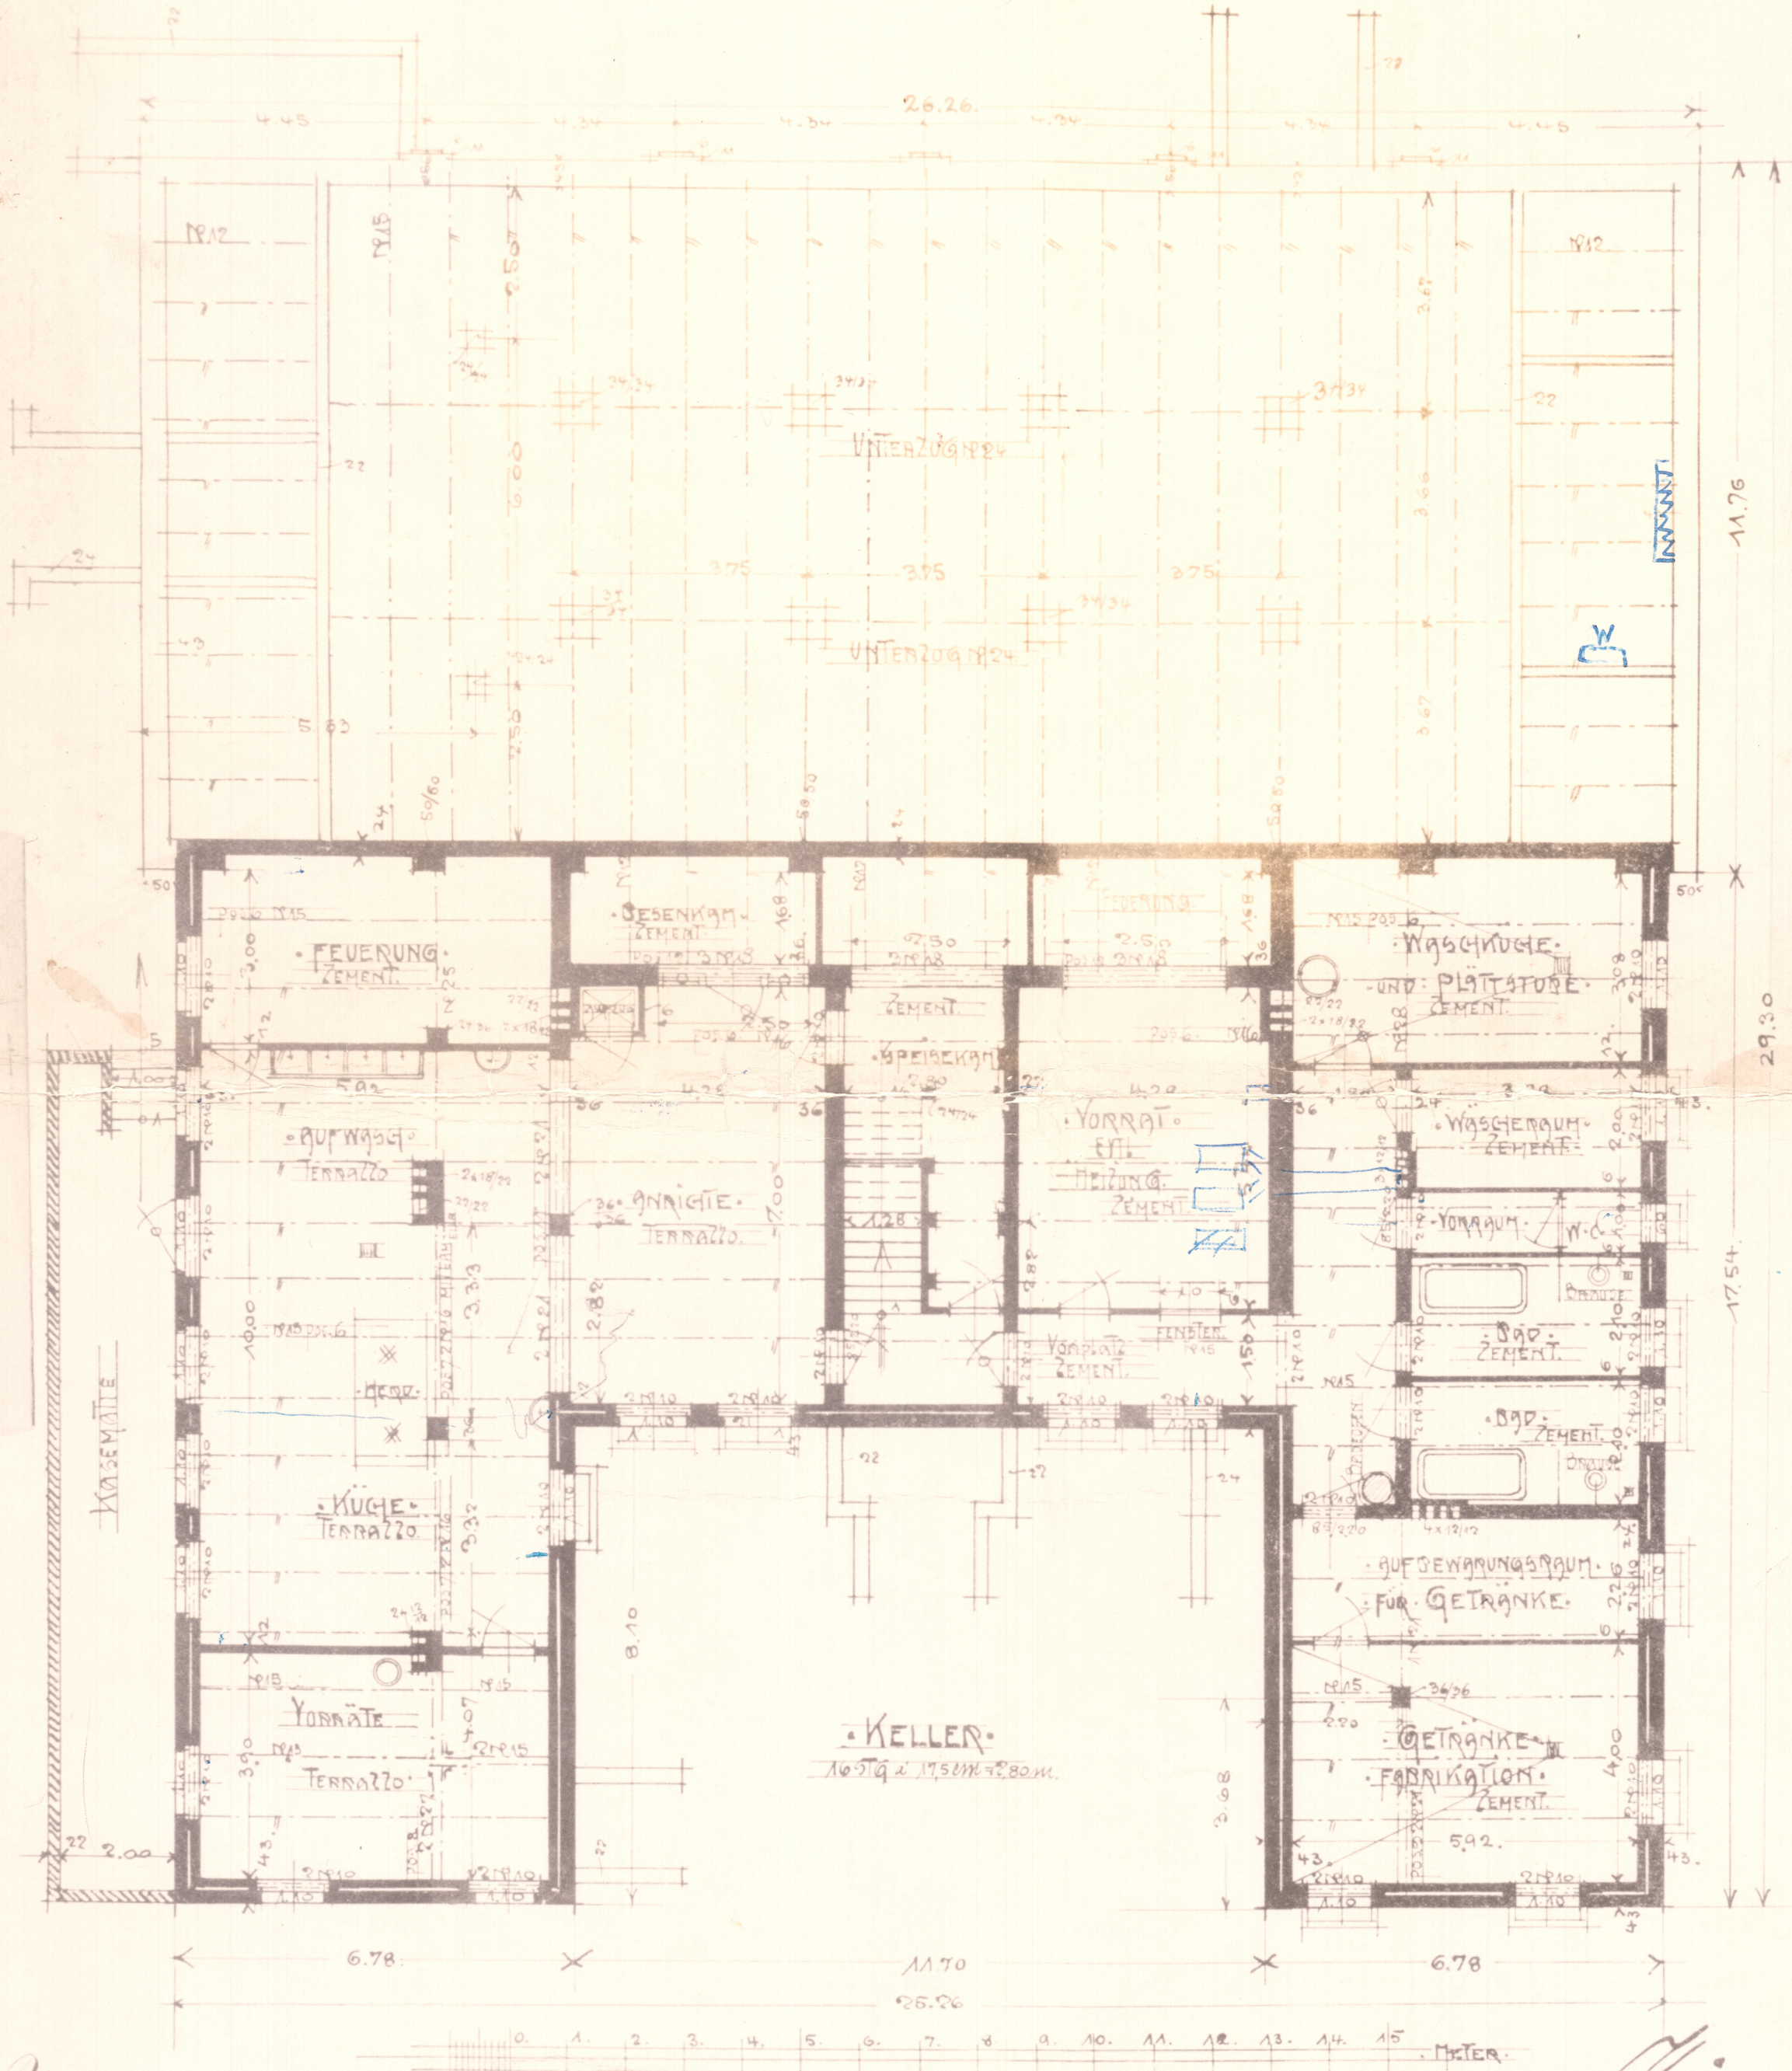

Zur Erlaubnis vom
Kriegsministerium
St. Petersburg, den 22. April 1910.



Wagner
Militär-Bauamt
1910.