


• GOLDSTÄTEN 70


• LOKSTEDTEN 170

• PLAN MIT DURCHD. FLÜGELSGÄSSEN

zur Schlussabnahme.

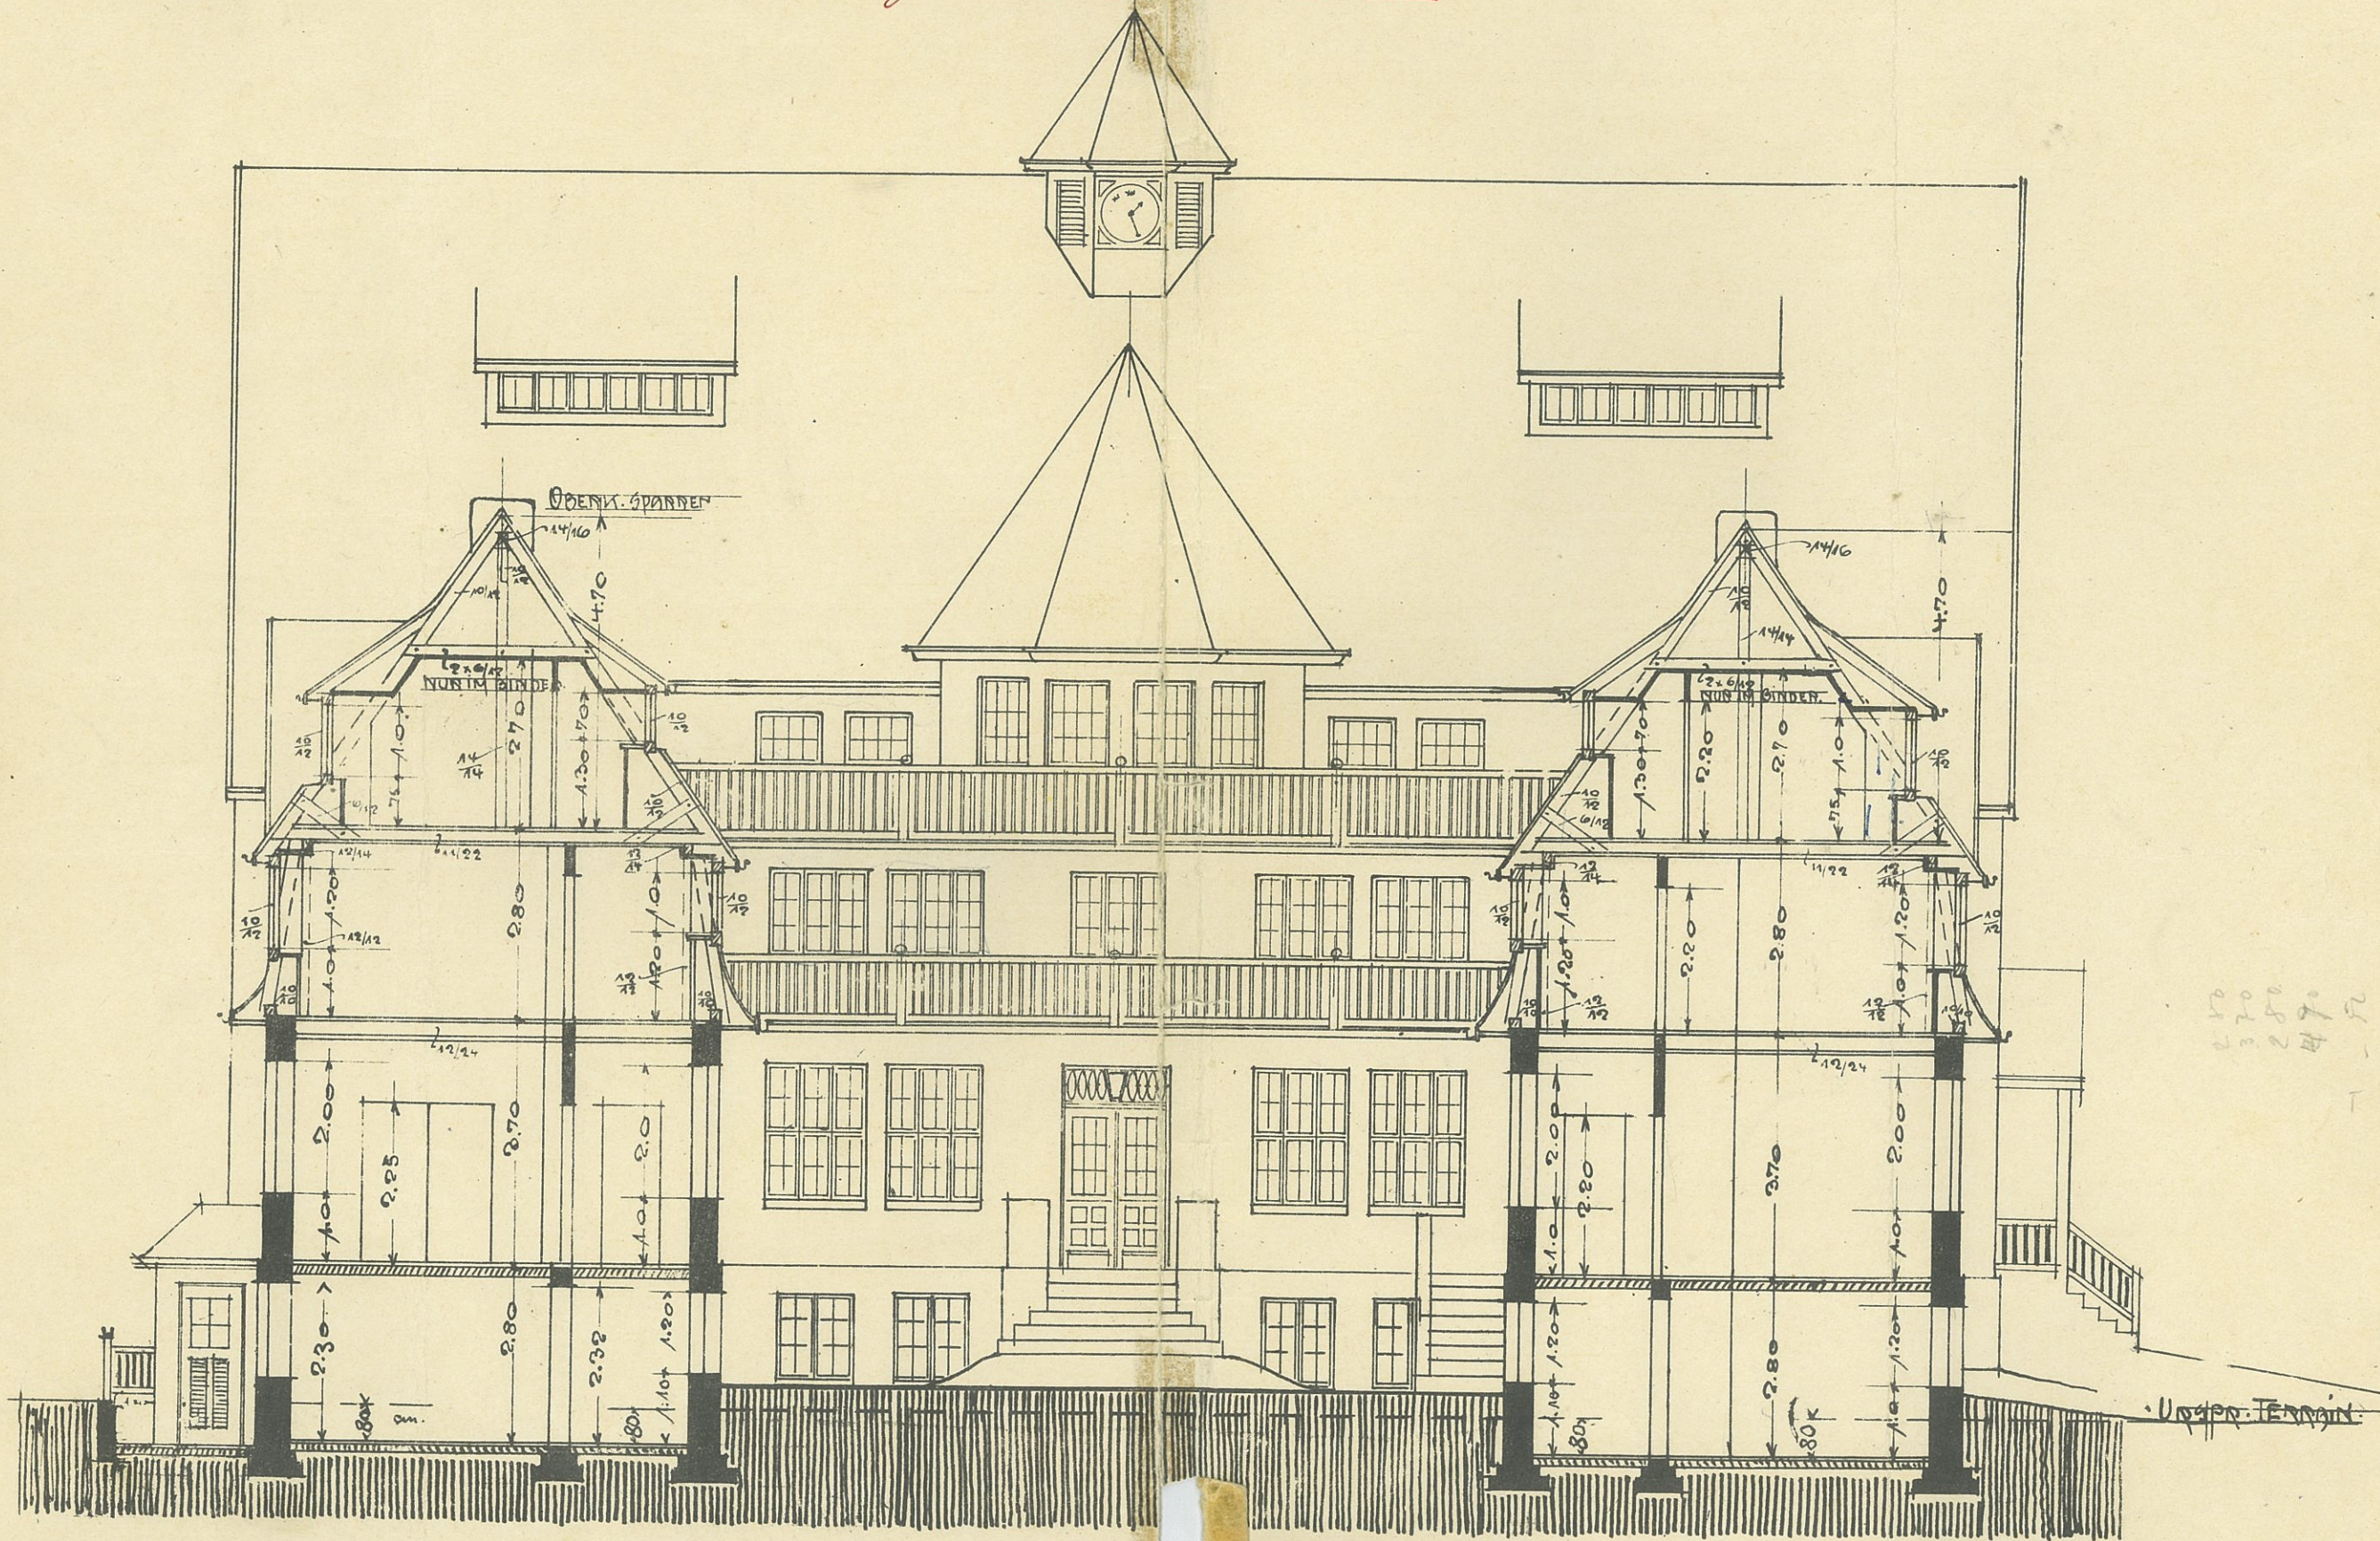

210
270
280
470
1450

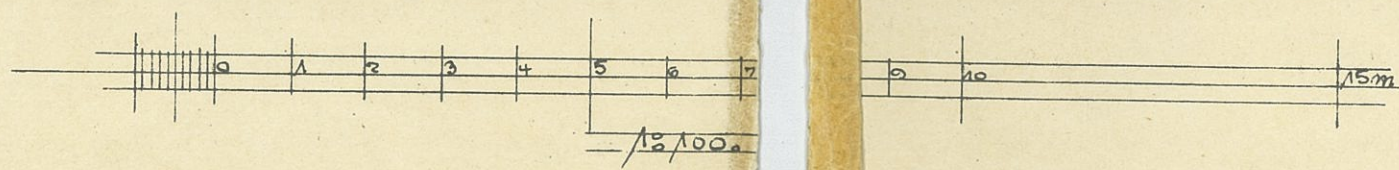

W. G. W. W.
18. 11. 1910.

Schnitt durch d. Flügelhausen